


RESIDENTIE PASQUINO

BREDABAAN 441
2930 BRASSCHAAT

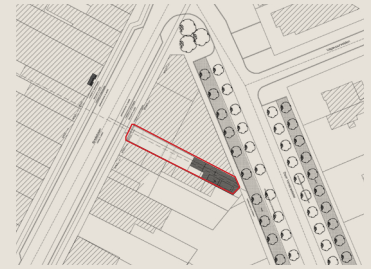

INPLANTINGSPLAN




VOOR/ACHTERGEVEL

- * 2 slaapkamers
- * bruto opp.: 87,5 m²
- * terras achterzijde: 12 m²

- keuken, sanitair, meubilair zijn louter indicatief
- alle maten zijn richtgevend en kunnen wijzigen na definitieve opmerkingen
- de beschrijving in het lastenboek heeft steeds voorrang op de plannen
- noodzakelijke aanpassingen zijn steeds mogelijk om technische, architectonische en/of constructieve redenen
- inrichting naar keuze van koper of zaak beschreven in lastenboek
- de plannen mogen niet gekopieerd worden en blijven het intellectuele eigendom van de ontwerper

APP 1.1

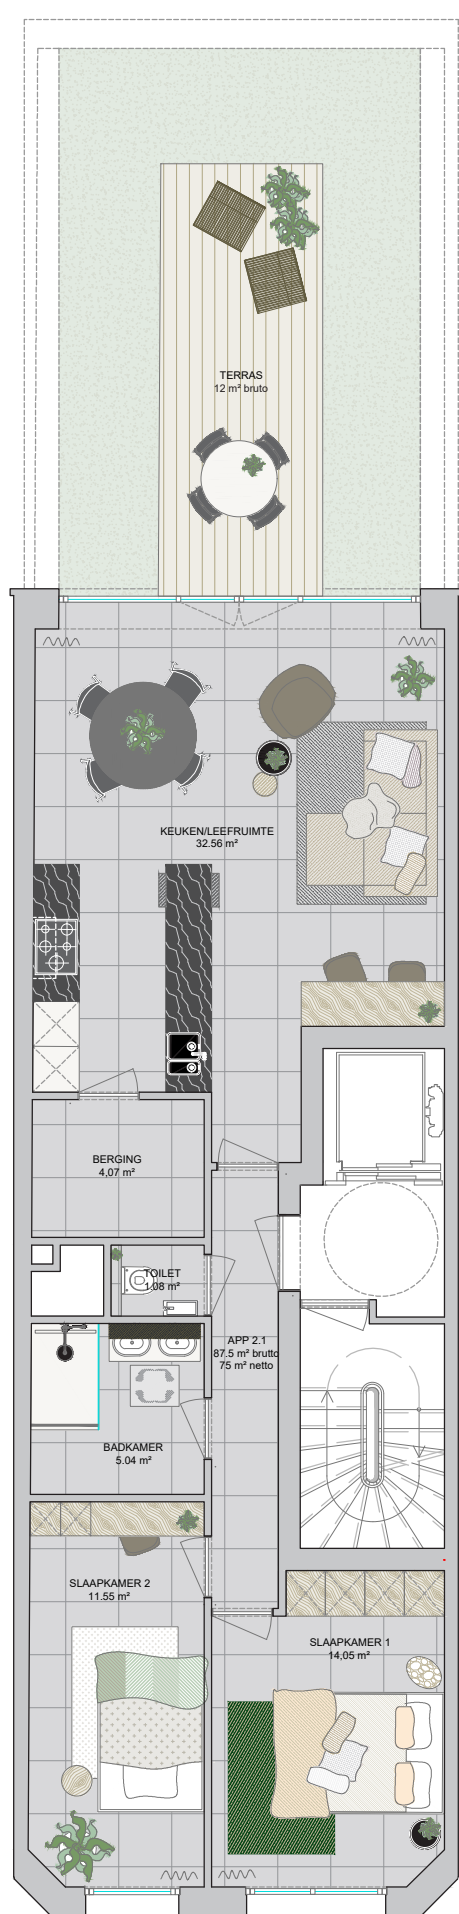

Schaal 1/100

