



# RESIDENTIE PASQUINO

BREDABAAN 441  
2930 BRASSCHAAT

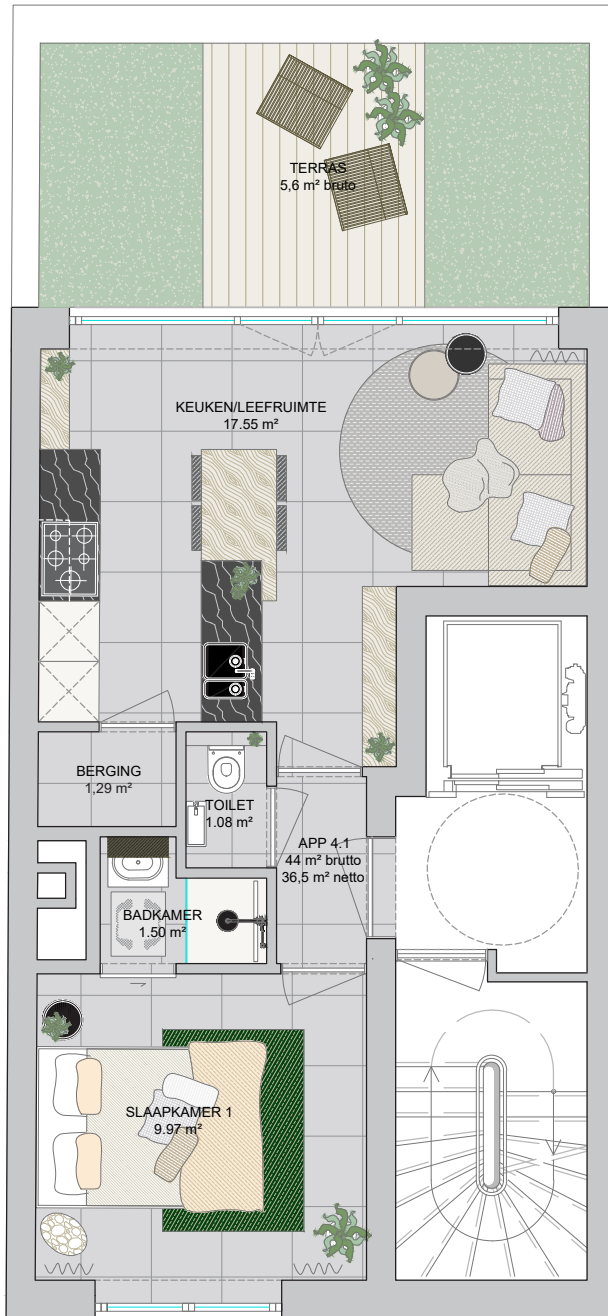

Schaal 1/75

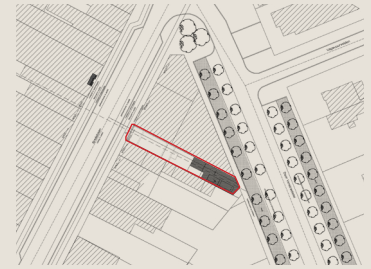

INPLANTINGSPLAN



VOOR/ACHTERGEVEL

- \* 1 slaapkamer
- \* bruto opp.: 44 m²
- \* terras achterzijde: 5,6 m²

- keuken, sanitair, meubilair zijn louter indicatief
- alle maten zijn richtgevend en kunnen wijzigen na definitieve opmerkingen
- de beschrijving in het lastenboek heeft steeds voorrang op de plannen
- noodzakelijke aanpassingen zijn steeds mogelijk om technische, architectonische en/of constructieve redenen
- inrichting naar keuze van koper of zaak beschreven in lastenboek
- de plannen mogen niet gekopieerd worden en blijven het intellectuele eigendom van de ontwerper

## APP 4.1

