

PROJECT:
CORNELIUSHOEVE


WONING 1
Steenovenstraat 39,
2040 Berendrecht

- Totale perceel oppervlakte: 246,44 m²
Totaal bruto oppervlakte: 112,17 m²
- terras: 15,15 m²


- groenzone oppervlakte: 114,40 m²
- 2 slaapkamers

- 1 badkamers


- 1 toiletten

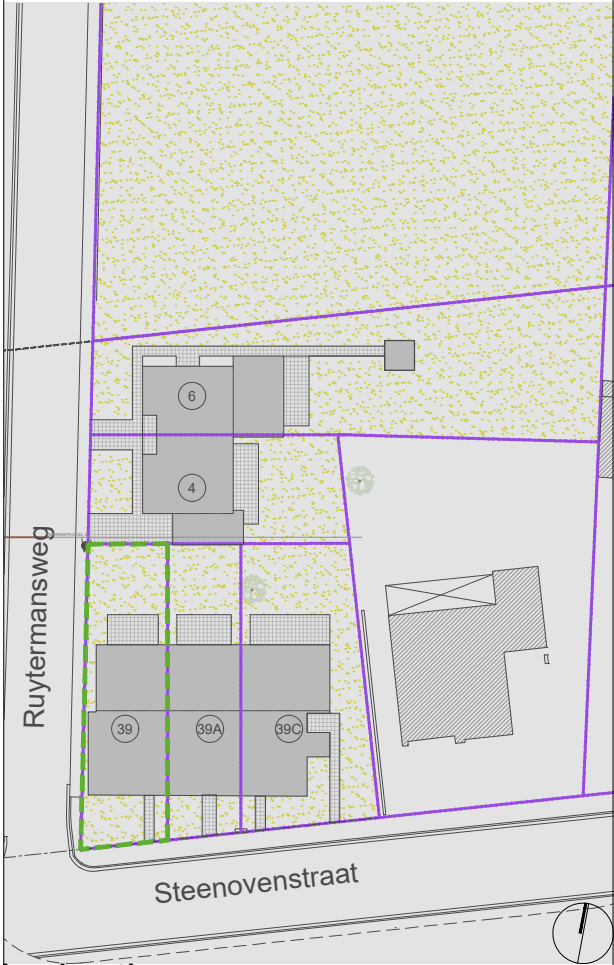


Inplanting

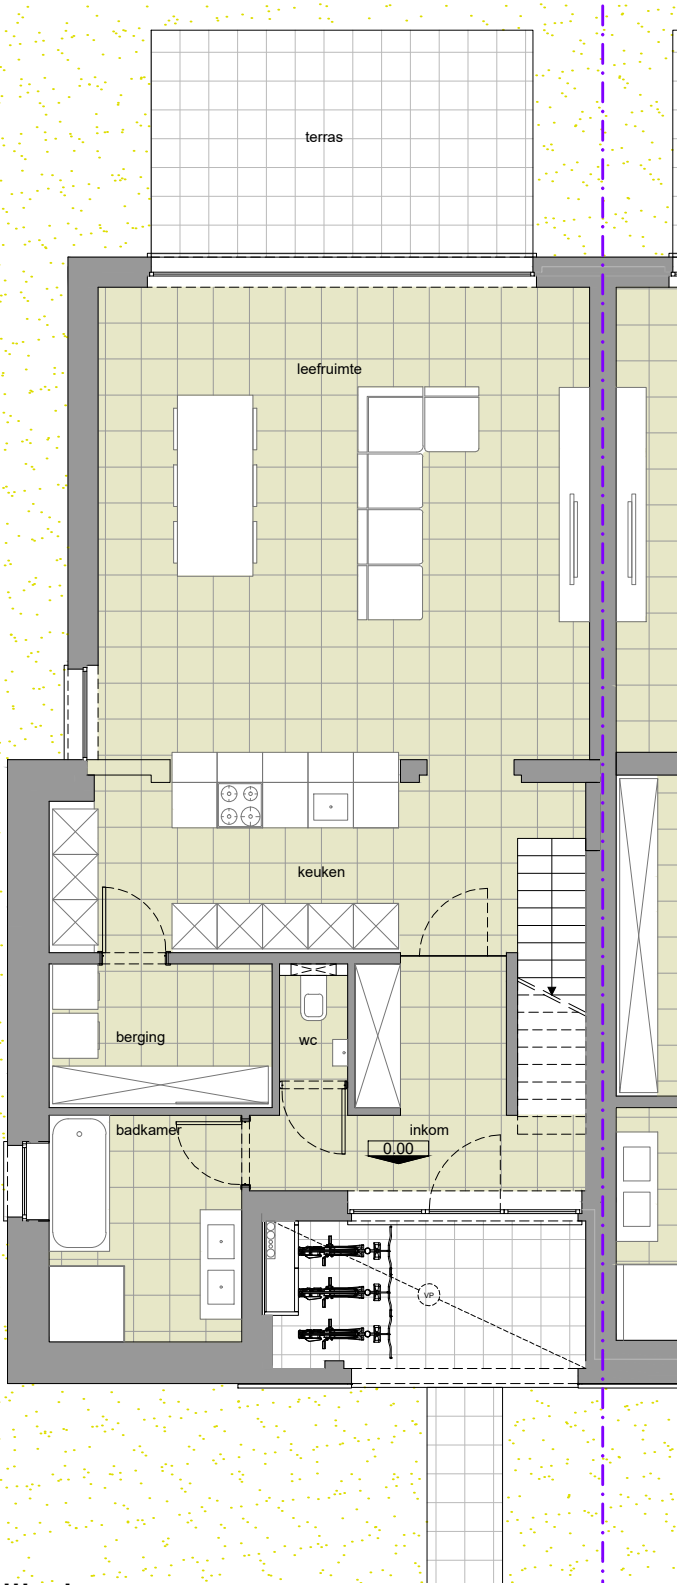


Gelijkvloers

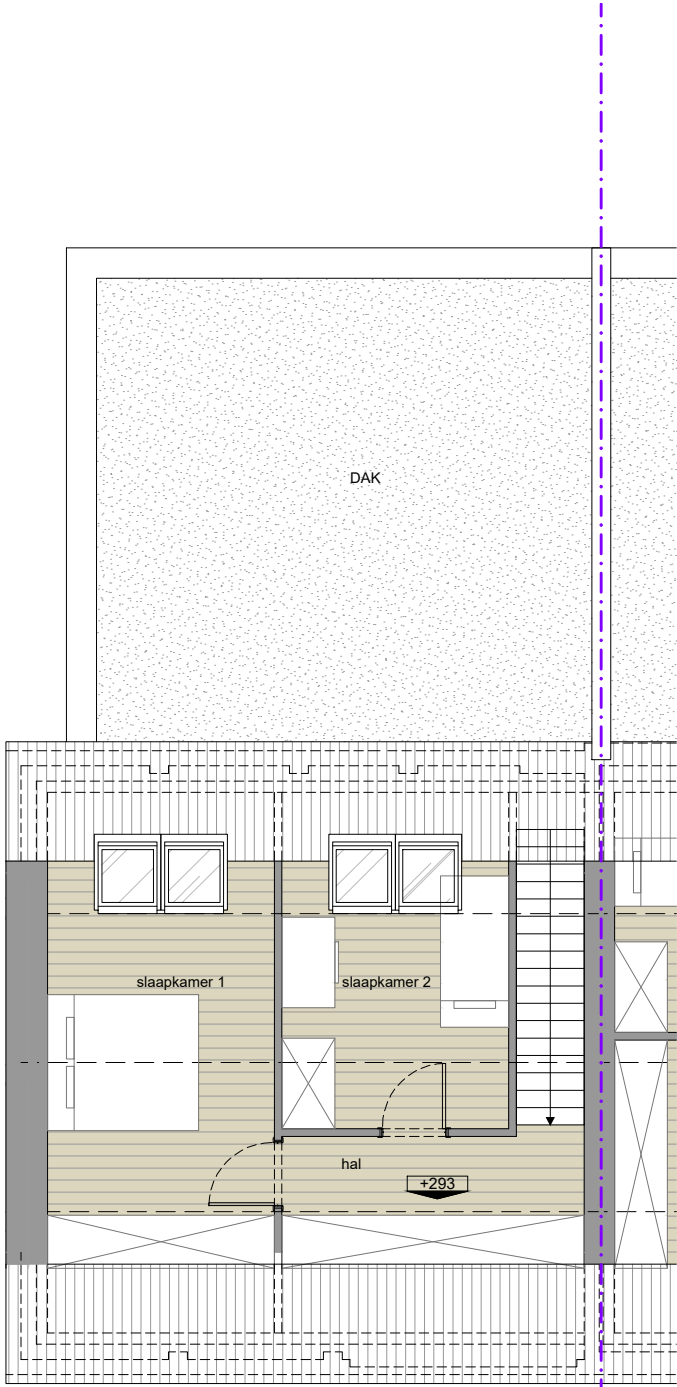


Verdieping +1

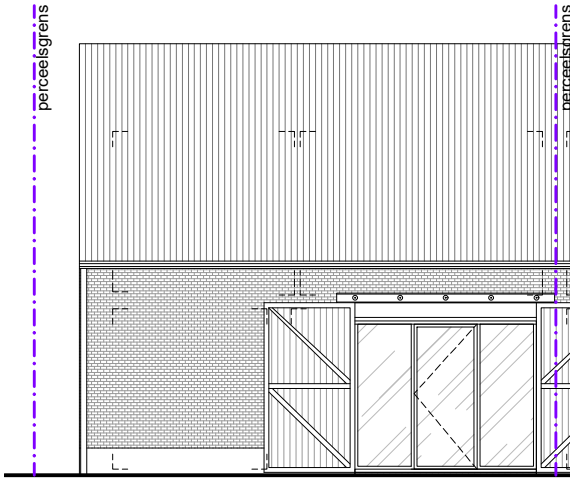


Voorgevel

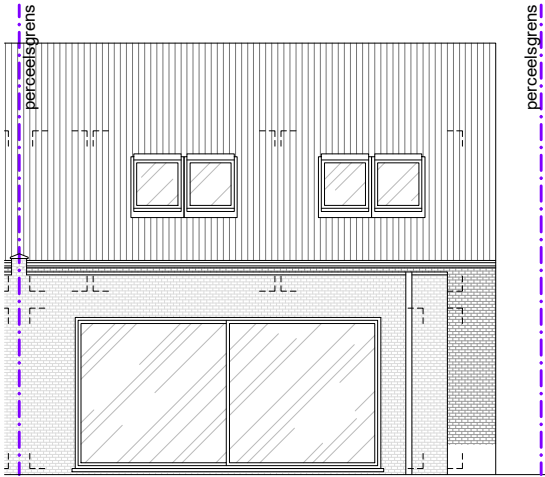

Achtergevel

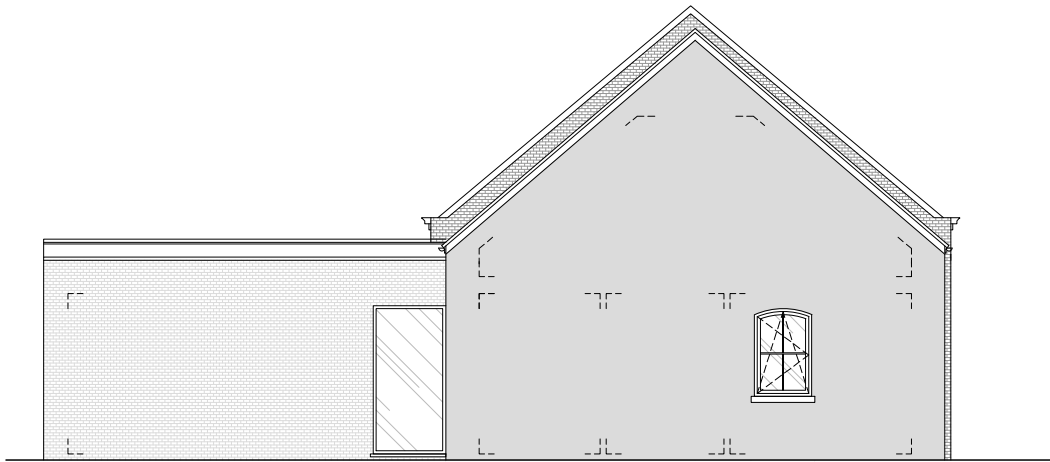

Zijgevel

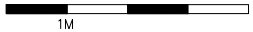

Legende:

- Keuken, sanitair en meubilair zijn uitsluitend illustratief.
- Alle maten zijn richtingevend en kunnen bij uitvoering beperkt afwijken.
- De beschrijving in het lastenboek heeft steeds voorrang op de plannen.
- Noodzakelijke aanpassingen zijn steeds mogelijk om technische, architectonische en/of constructieve redenen.
- Inrichting naar keuze van koper of zoals beschreven in lastenboek.
- De plannen mogen niet gekopieerd worden en blijven het intellectuele eigendom van de ontwerper.



mertens - architecten

geelvinkstraat 8 2940 stabroek
info@mertens-architecten.be

T: 03/568.72.53 - F: 03/568.98.08
www.mertens-architecten.be