
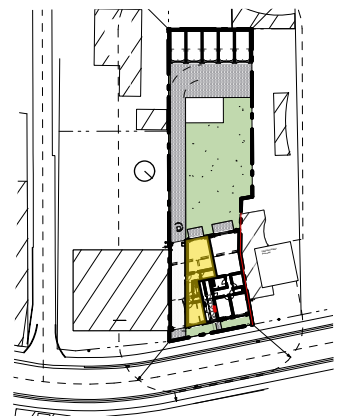
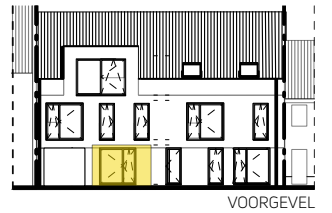


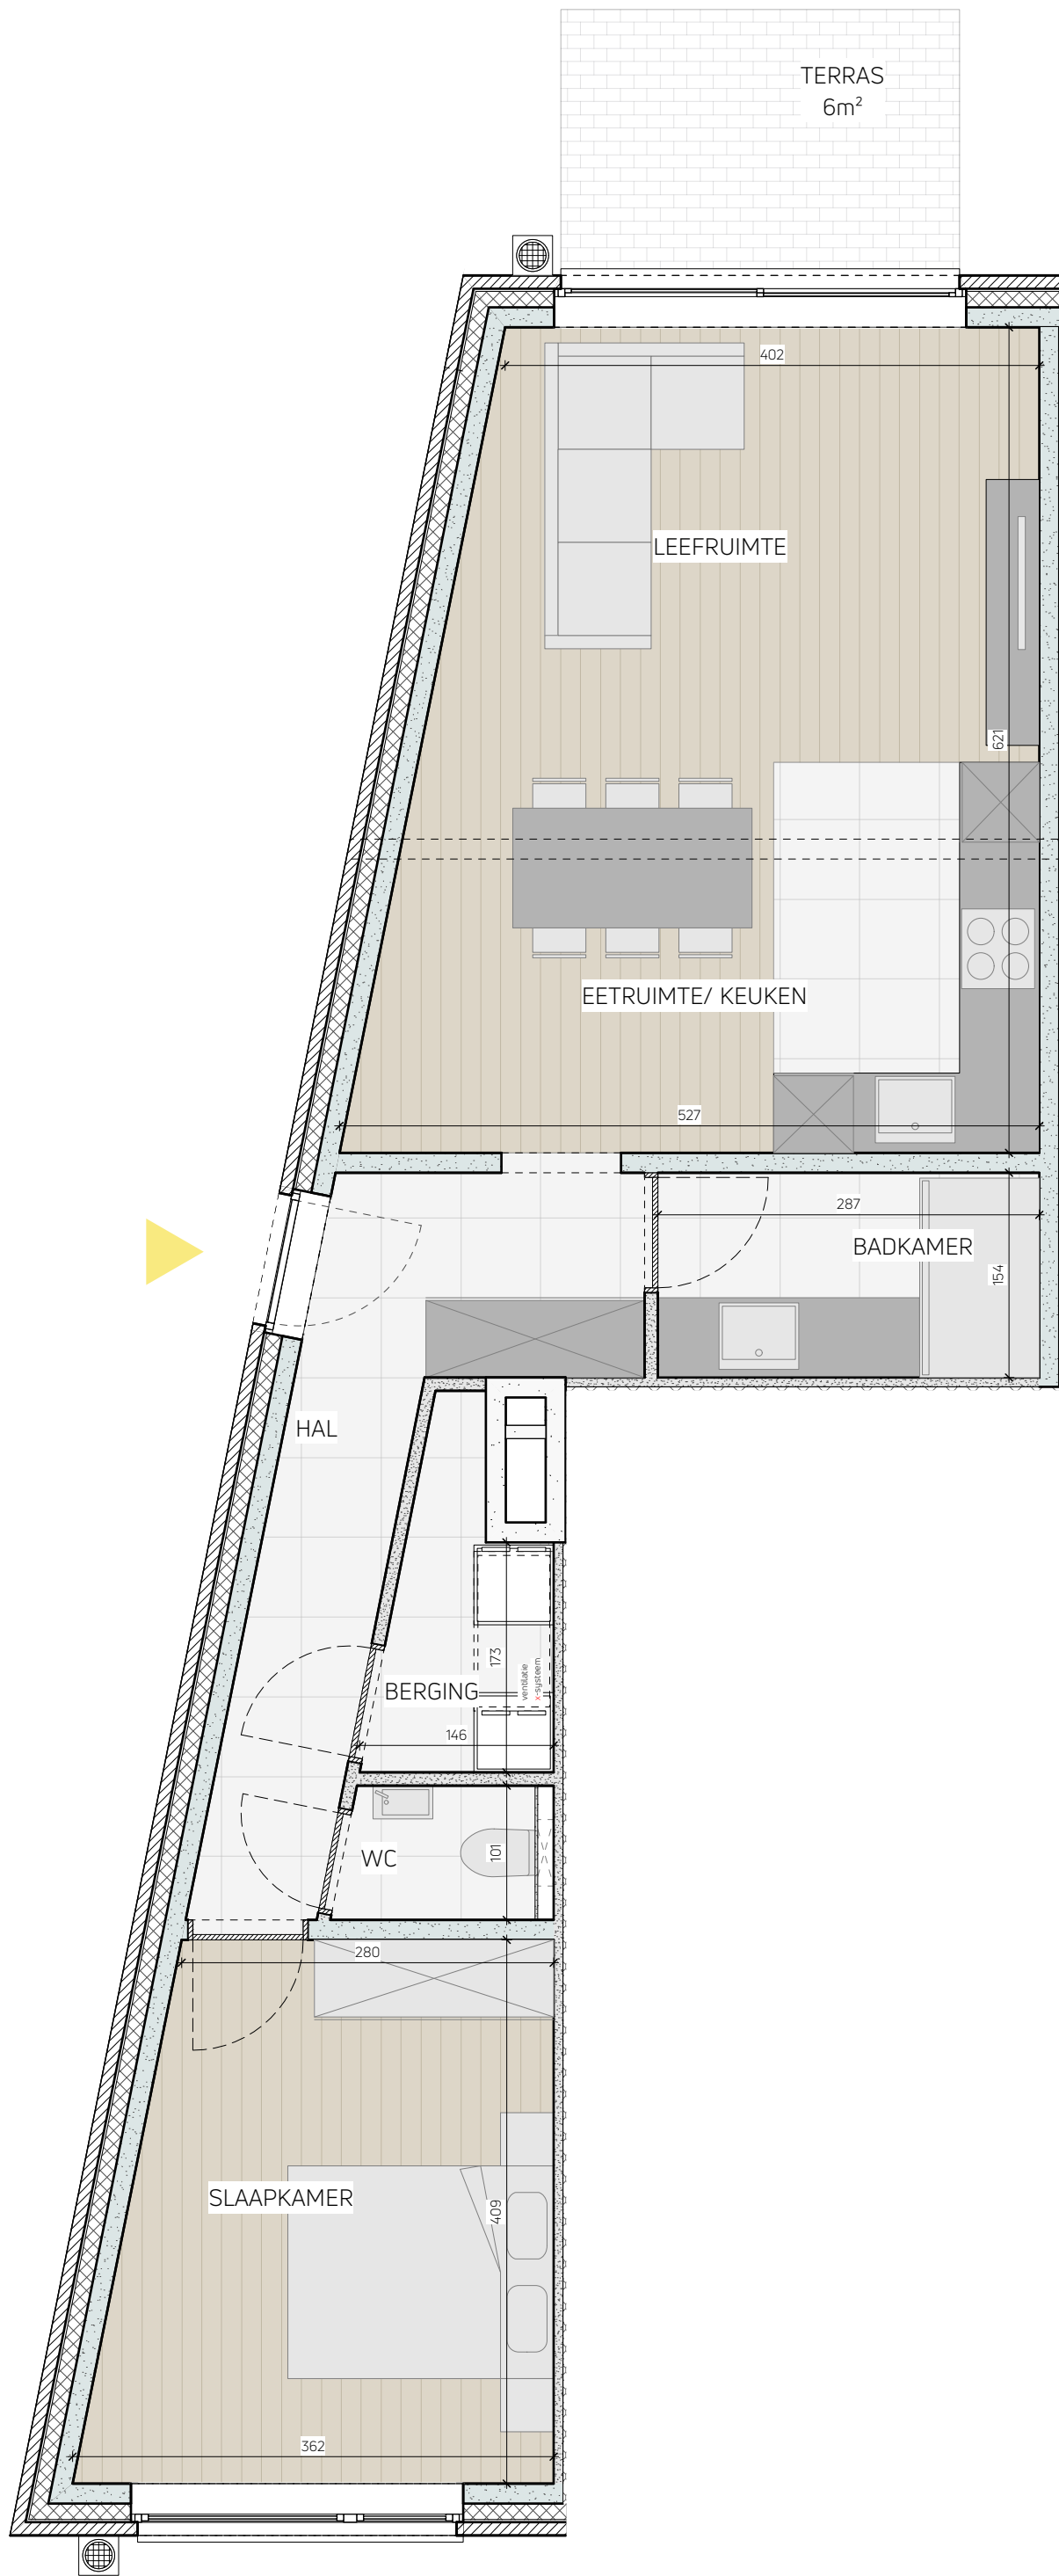

APPARTEMENT 01: gelijkvloers

LEEFRUIMTE MET OPEN KEUKEN - inkom - WC - 1 slaapkamer - badkamer - berging
Bruto oppervlakte = 73,71 m²
Terras = 6 m²

BOUWPLAATS

Bethovenstraat 48-50
2960 Brecht

DATUM - 02/08/2022 sch: 1/50

LV-ARCHITECTEN

ARCHITECT ONTWERP-UITVOERING




DORPSSTRAAT 89
2990 WUUSTWEZEL
T 03 667 12 86
F 03 667 12 87

info@lv-architecten.be

www.lv-architecten.be

Het bouwen van een meergezinswoning met 5 wooneenheden en één bijgebouw met 5 garageboxen en de aanleg van verharding met 3 parkeerplaatsen.

NOTA: meubelen zijn ter illustratie en maatvoering is indicatief en kan afwijken naargelang de opmeting van de landmeter

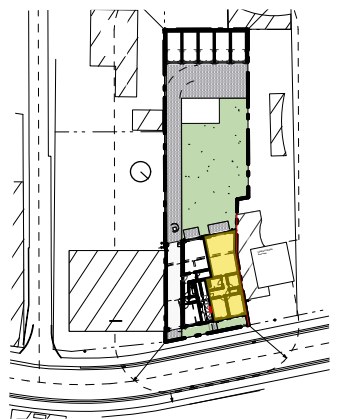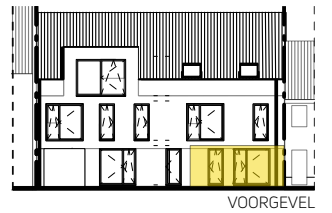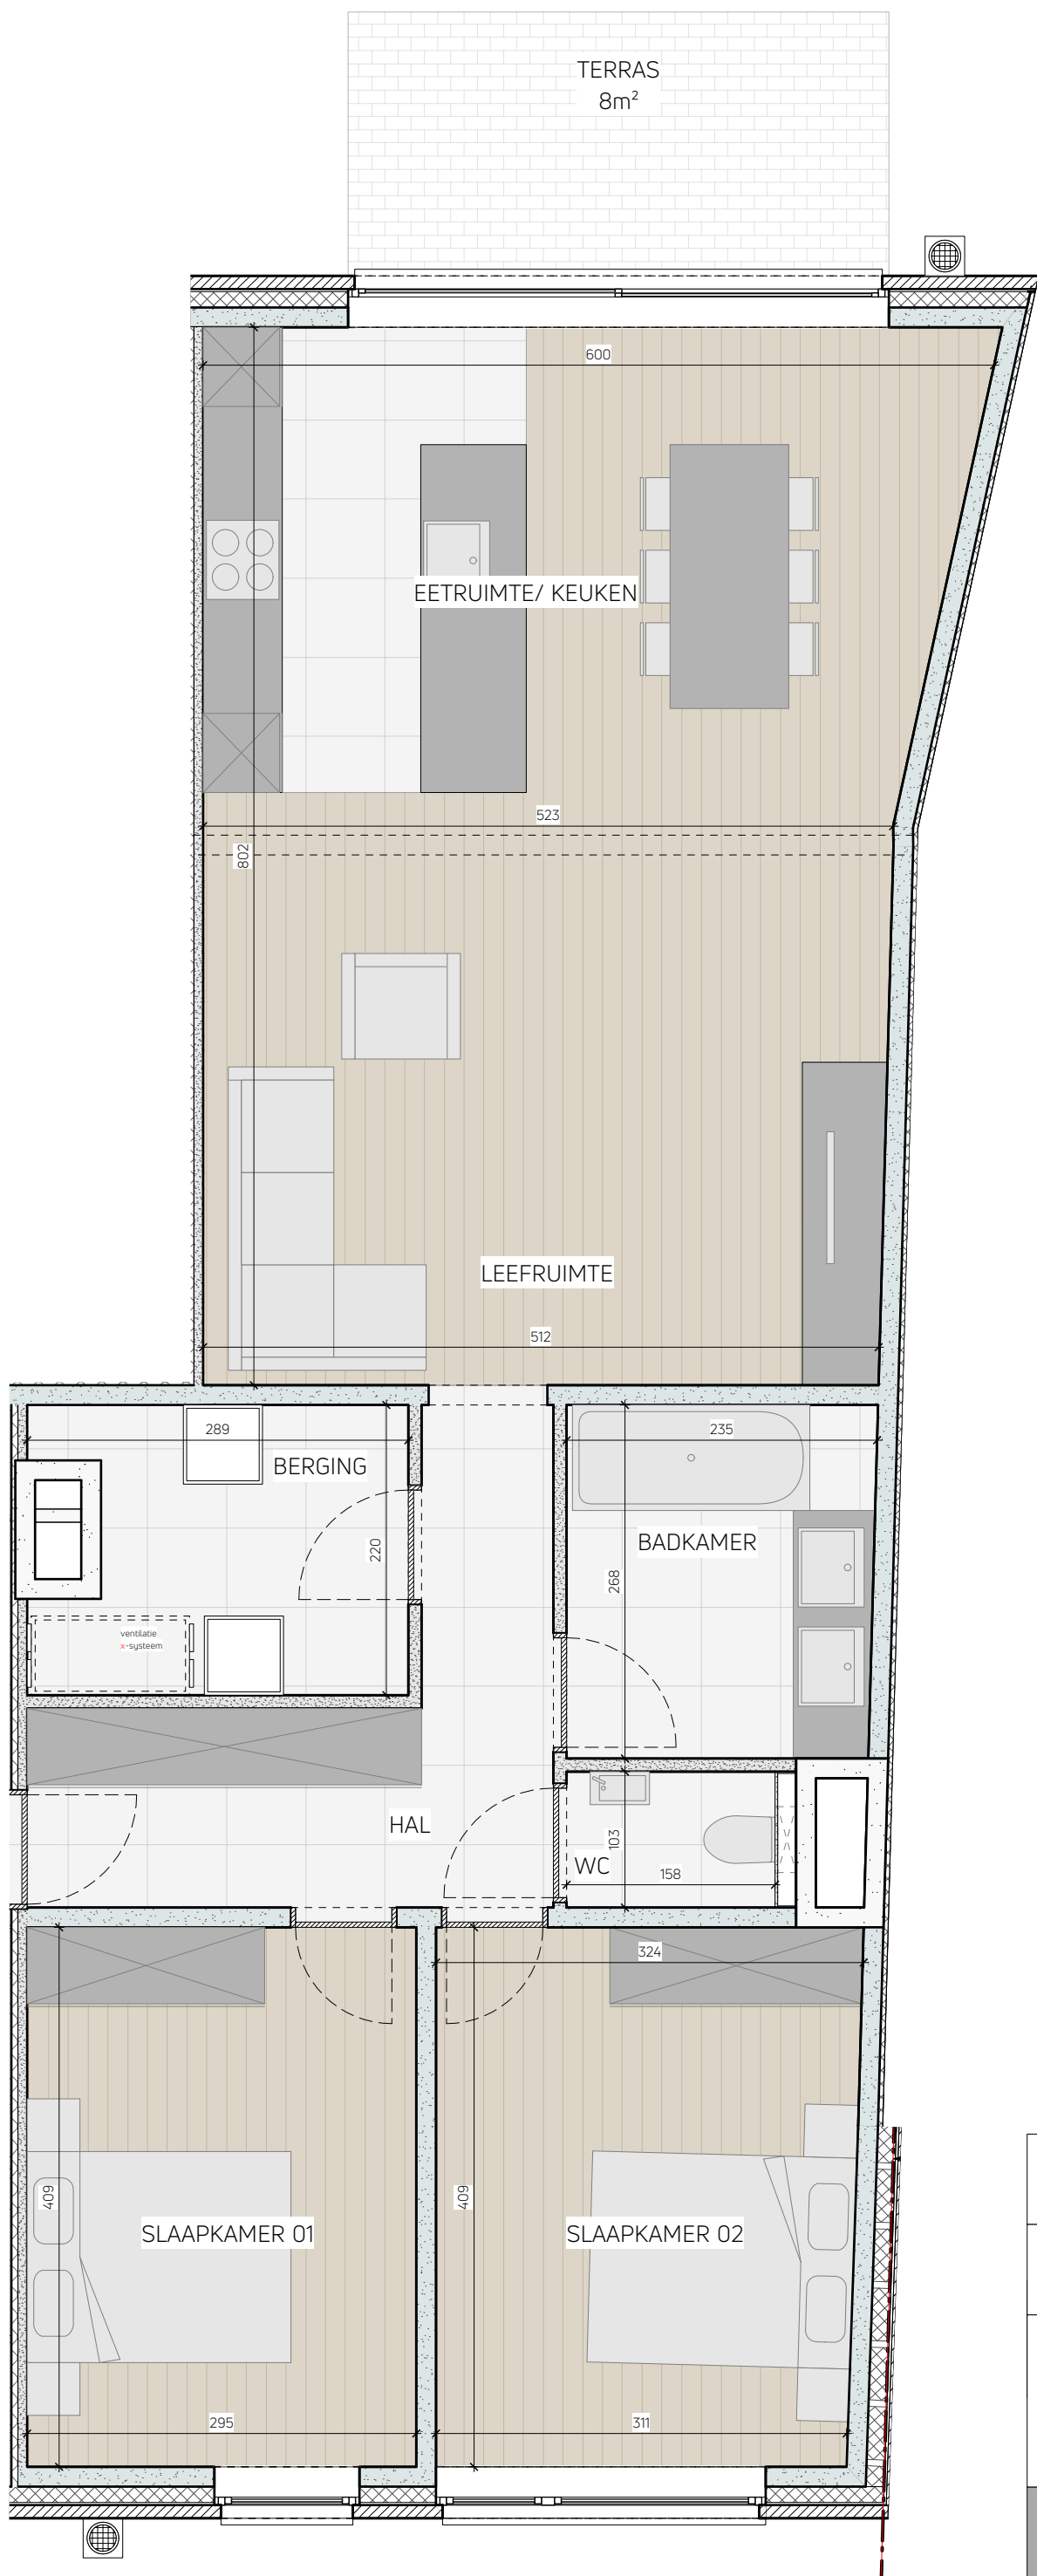

APPARTEMENT 0.2: gelijkvloers

LEEFRUIMTE MET OPEN KEUKEN - inkom - WC - 2 slaapkamers - badkamer - berging
Bruto oppervlakte =105,90 m²
Terras = 8 m²

BOUWPLAATS

Bethovenstraat 48-50
2960 Brecht

DATUM - 02/08/2022 sch: 1/50

LV-ARCHITECTEN

ARCHITECT ONTWERP-UITVOERING



DORPSSTRAAT 89
2990 WUUSTWEZEL
T 03 667 12 86
F 03 667 12 87

info@lv-architecten.be

www.lv-architecten.be

Het bouwen van een meergezinswoning met 5 wooneenheden en één bijgebouw met 5 garageboxen en de aanleg van verharding met 3 parkeerplaatsen.

NOTA: meubelen zijn ter illustratie en maatvoering is indicatief en kan afwijken naargelang de opmeting van de landmeter

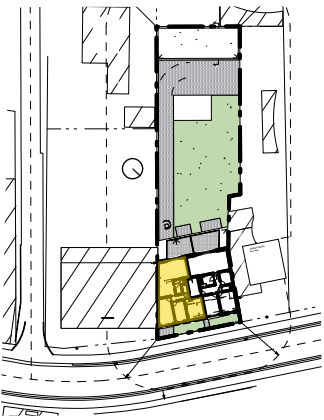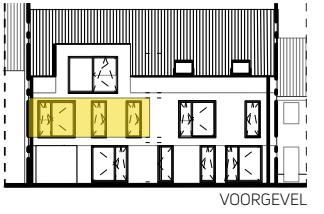


APPARTEMENT 1.1: verdieping 1
LEEFRUIMTE MET OPEN KEUKEN - inkom - WC - 2 slaapkamers - badkamer - berging
Bruto oppervlakte = 93,92 m²
Terras 18,69 m²

BOUWPLAATS
Bethovenstraat 48-50
2960 Brecht





DATUM - 02/08/2022 sch: 1/50

LV-ARCHITECTEN
DORPSSTRAAT 89
2990 WUUSTWEZEL
T 03 667 12 86
F 03 667 12 87
info@lv-architecten.be

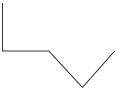ARCHITECT ONTWERP-UITVOERING

www.lv-architecten.be

Het bouwen van een meergezinswoning met 5 wooneenheden en één bijgebouw met 5 garageboxen en de aanleg van verharding met 3 parkeerplaatsen.

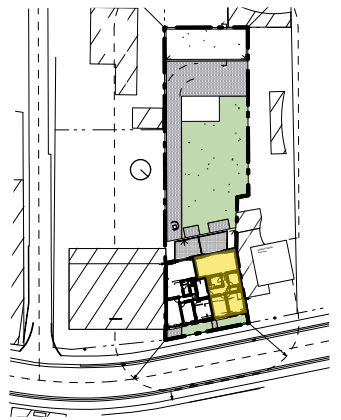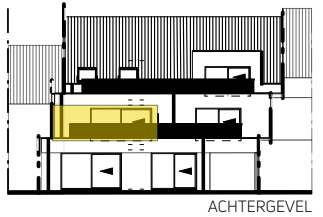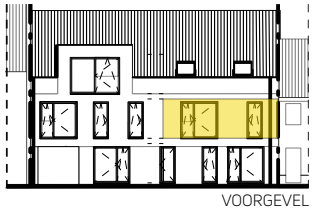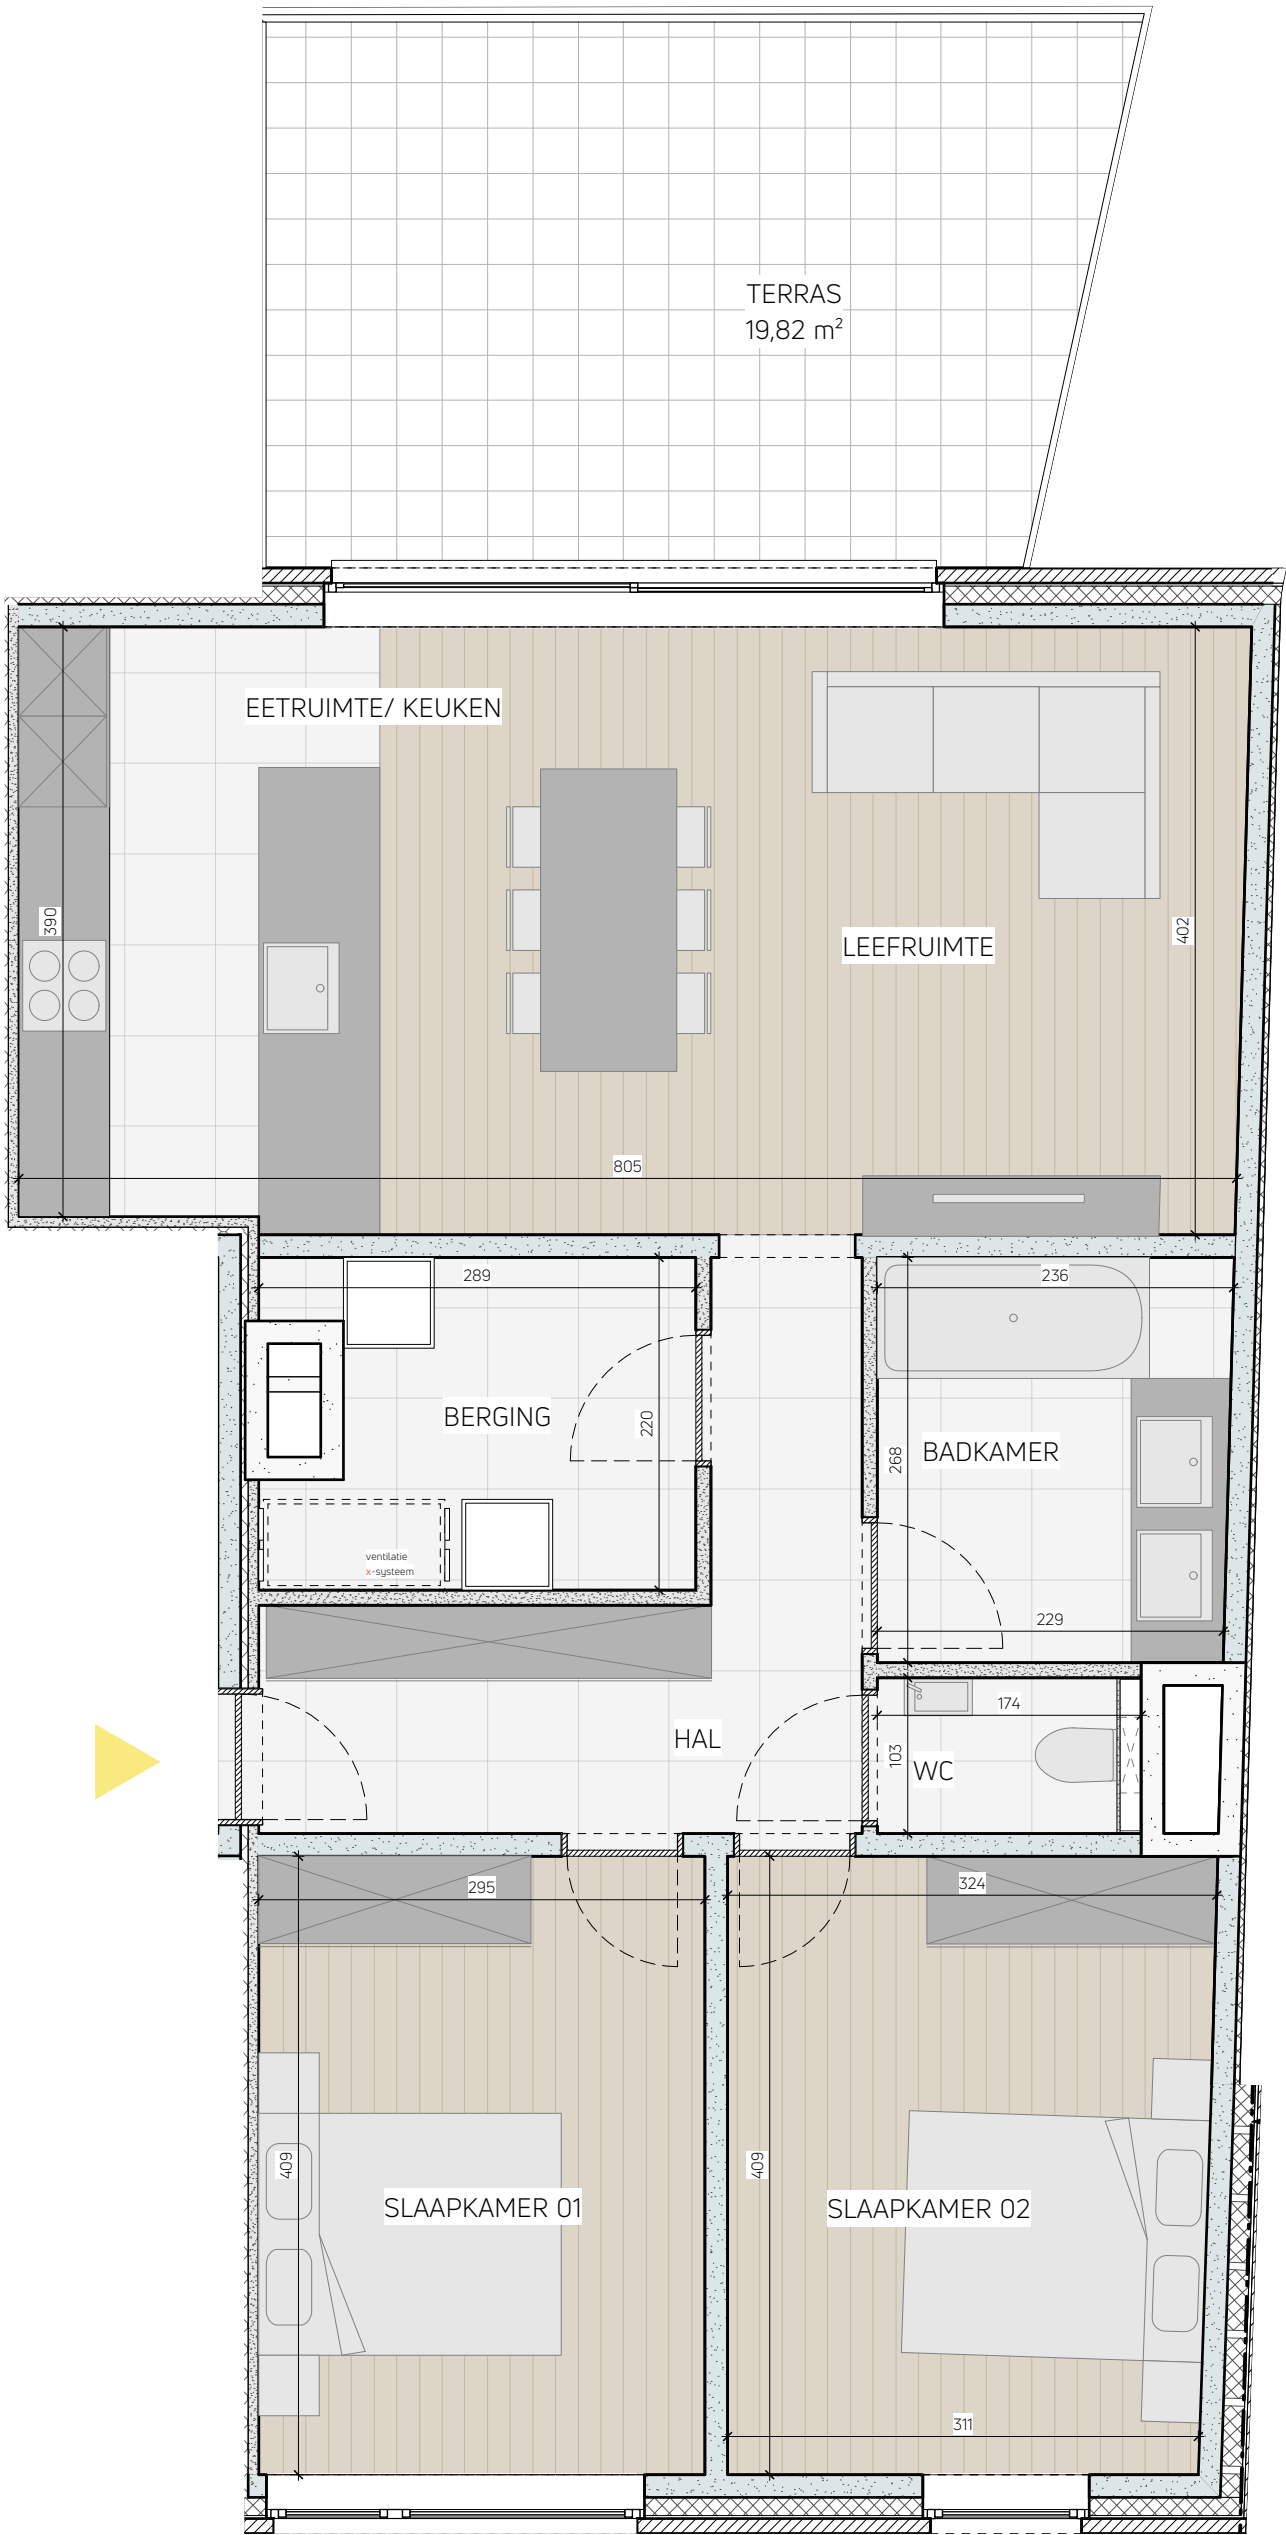NOTA: meubelen zijn ter illustratie en maatvoering is indicatief en kan afwijken naargelang de opmeting van de landmeter



APPARTEMENT 1.2: verdieping 1

LEEFRUIMTE MET OPEN KEUKEN - inkom - WC - 2 slaapkamers - badkamer - berging
Bruto oppervlakte = 94,68 m²
Terras 19,82 m²

BOUWPLAATS

Bethovenstraat 48-50
2960 Brecht

DATUM - 02/08/2022 sch: 1/50

LV-ARCHITECTEN

ARCHITECT ONTWERP-UITVOERING

DORPSTRAAT 89
2990 WUUSTWEZEL
T 03 667 12 86
F 03 667 12 87




info@lv-architecten.be

www.lv-architecten.be

Het bouwen van een meergezinswoning met 5 wooneenheden en één bijgebouw met 5 garageboxen en de aanleg van verharding met 3 parkeerplaatsen.

NOTA: meubelen zijn ter illustratie en maatvoering is indicatief en kan afwijken naargelang de opmeting van de landmeter

NOTA: meubelen zijn ter illustratie en maten bij benadering, onder voorbehoud van de uitvoeringsplannen

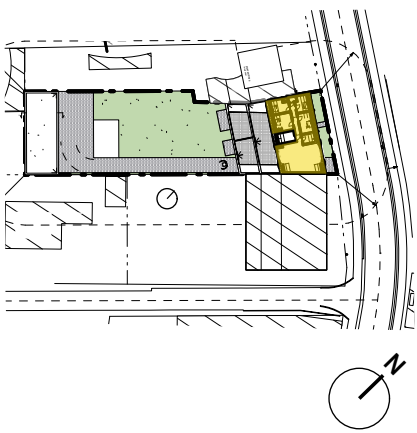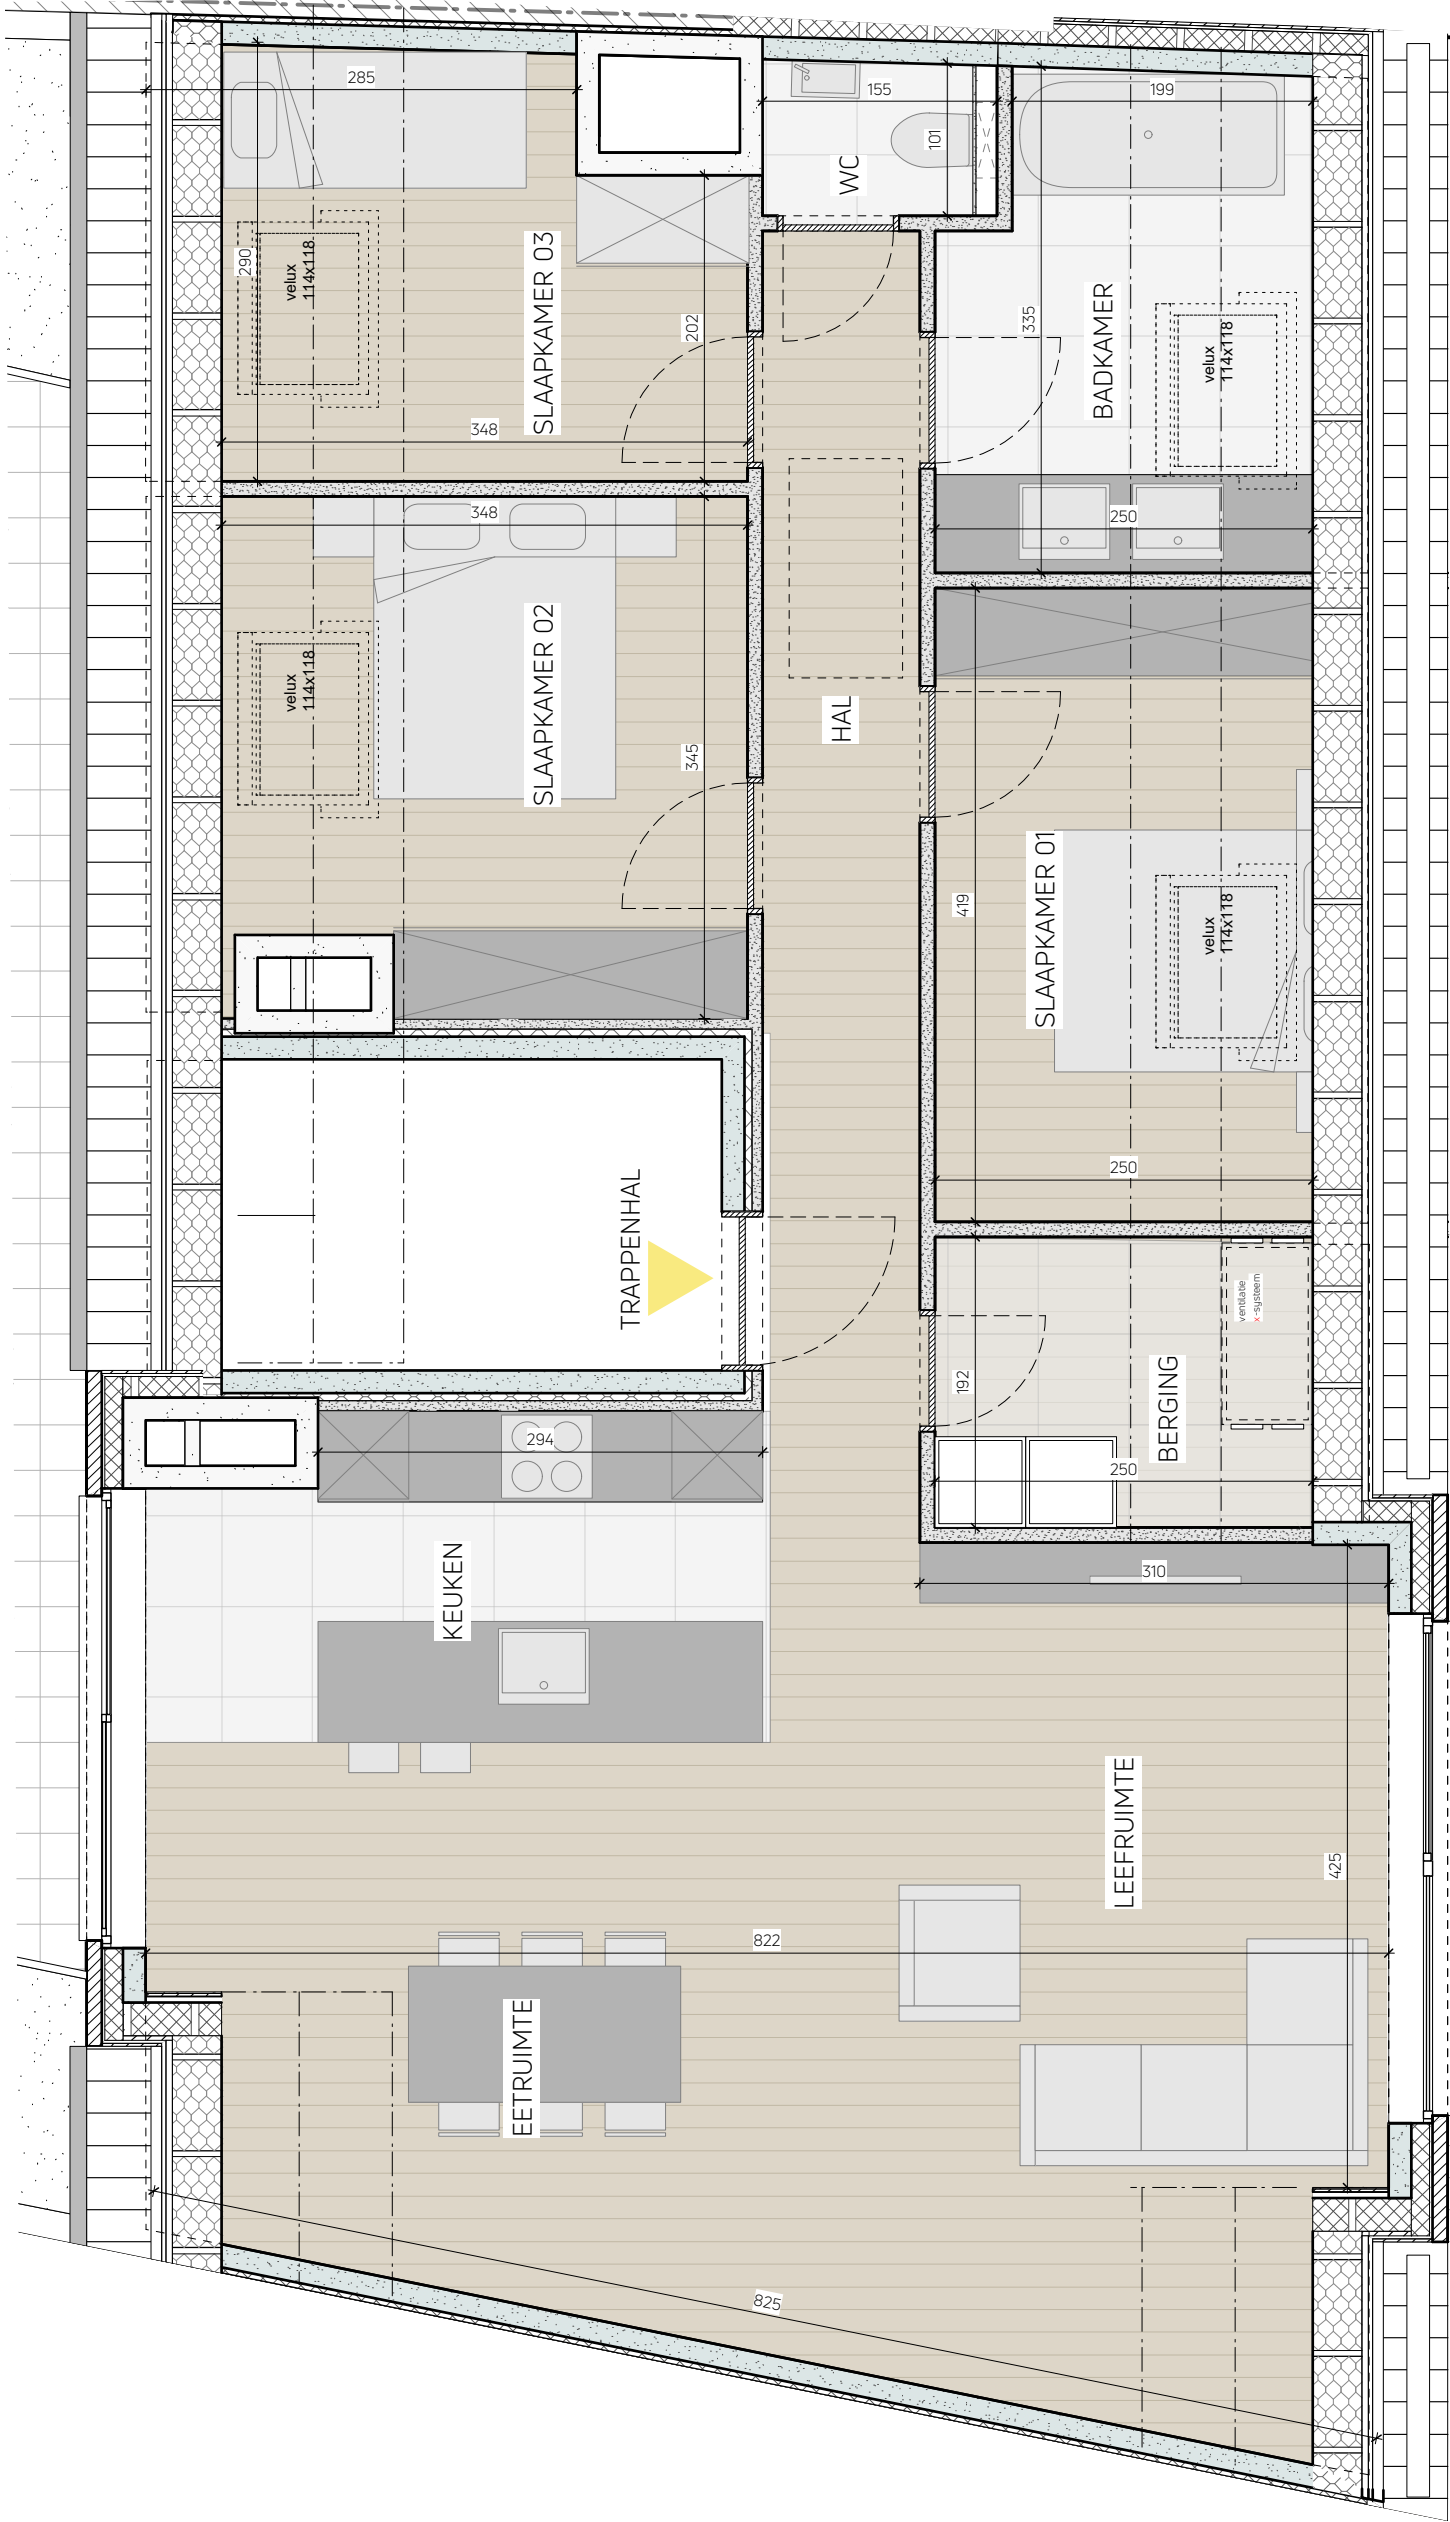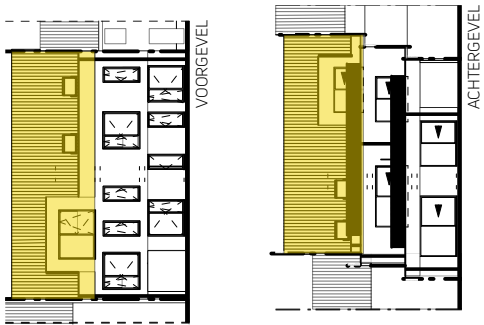

APPARTEMENT 2.1: verdieping 2

LEEFRUIMTE MET OPEN KEUKEN - inkom - WC - 3 slaapkamers - badkamer - berging
Bruto oppervlakte = 111,67 m²
Terras = 37,64 m²

BOUWPLAATS

Bethovenstraat 48-50
2960 Brecht

DATUM - 02/09/2022 sch. 1/50

LV - ARCHITECTEN

DORPSSTRAAT 89
2990 WUUSTWEZEL
T 03 667 12 86
F 03 667 12 87

info@lv-architecten.be

www.lv-architecten.be

Het bouwen van een meergezinswoning met 5
wooneenheden en één bijgebouw met 5 garageboxen
en de aanleg van verharding met 3 parkeerplaatsen.

NOTA: meubelen zijn ter illustratie en maten bij benadering, onder voorbehoud van de uitvoeringsplannen




VOORGEVEL





ACHTERGEVEL



ZIJGEVEL LINKS

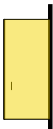

ZIJGEVEL RECHTS

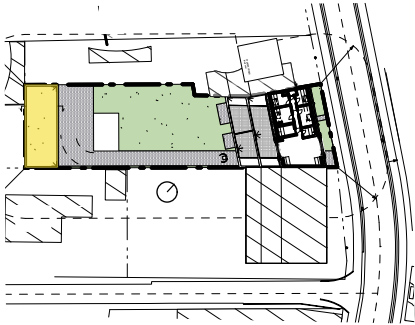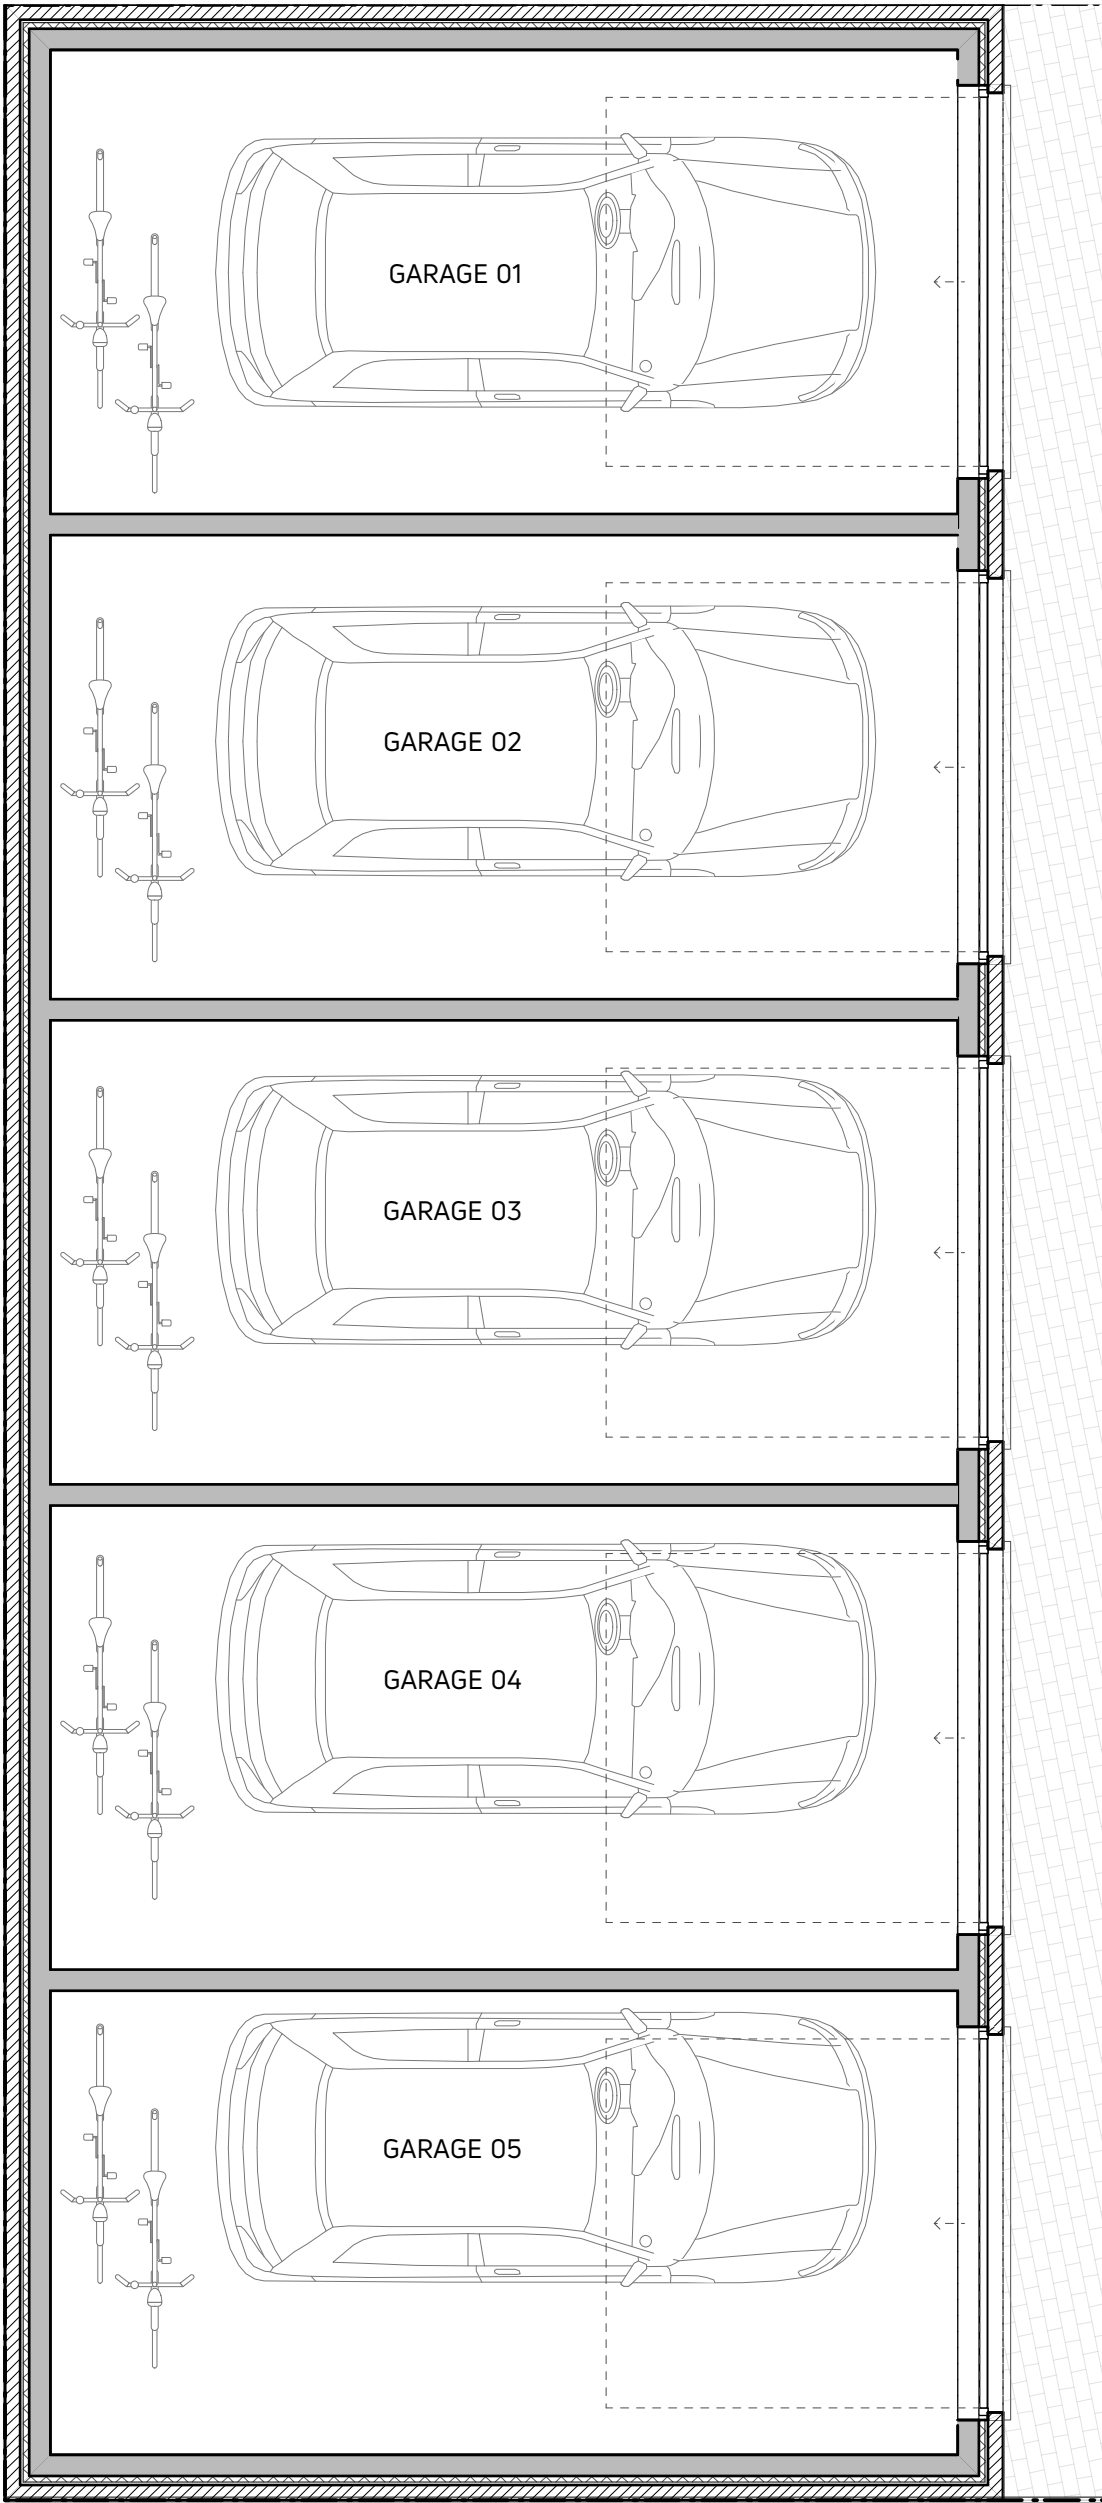

BIJGEBOUW: garages

5x netto opp. garage 18,41 m²

BOUWPLAATS

Bethovensstraat 48-50
2960 Brecht

DATUM - 02/09/2022 sch. 1/50

LV - ARCHITECTEN

ARCHITECT ONTWERP-UITVOERING

DORPSSTRAAT 89
2990 WUUSTWEZEL
T 03 667 12 86
F 03 667 12 87

info@lv-architecten.be

www.lv-architecten.be

Het bouwen van een meergezinswoning met 5
wooneenheden en één bijgebouw met 5 garageboxen
en de aanleg van verharding met 3 parkeerplaatsen.