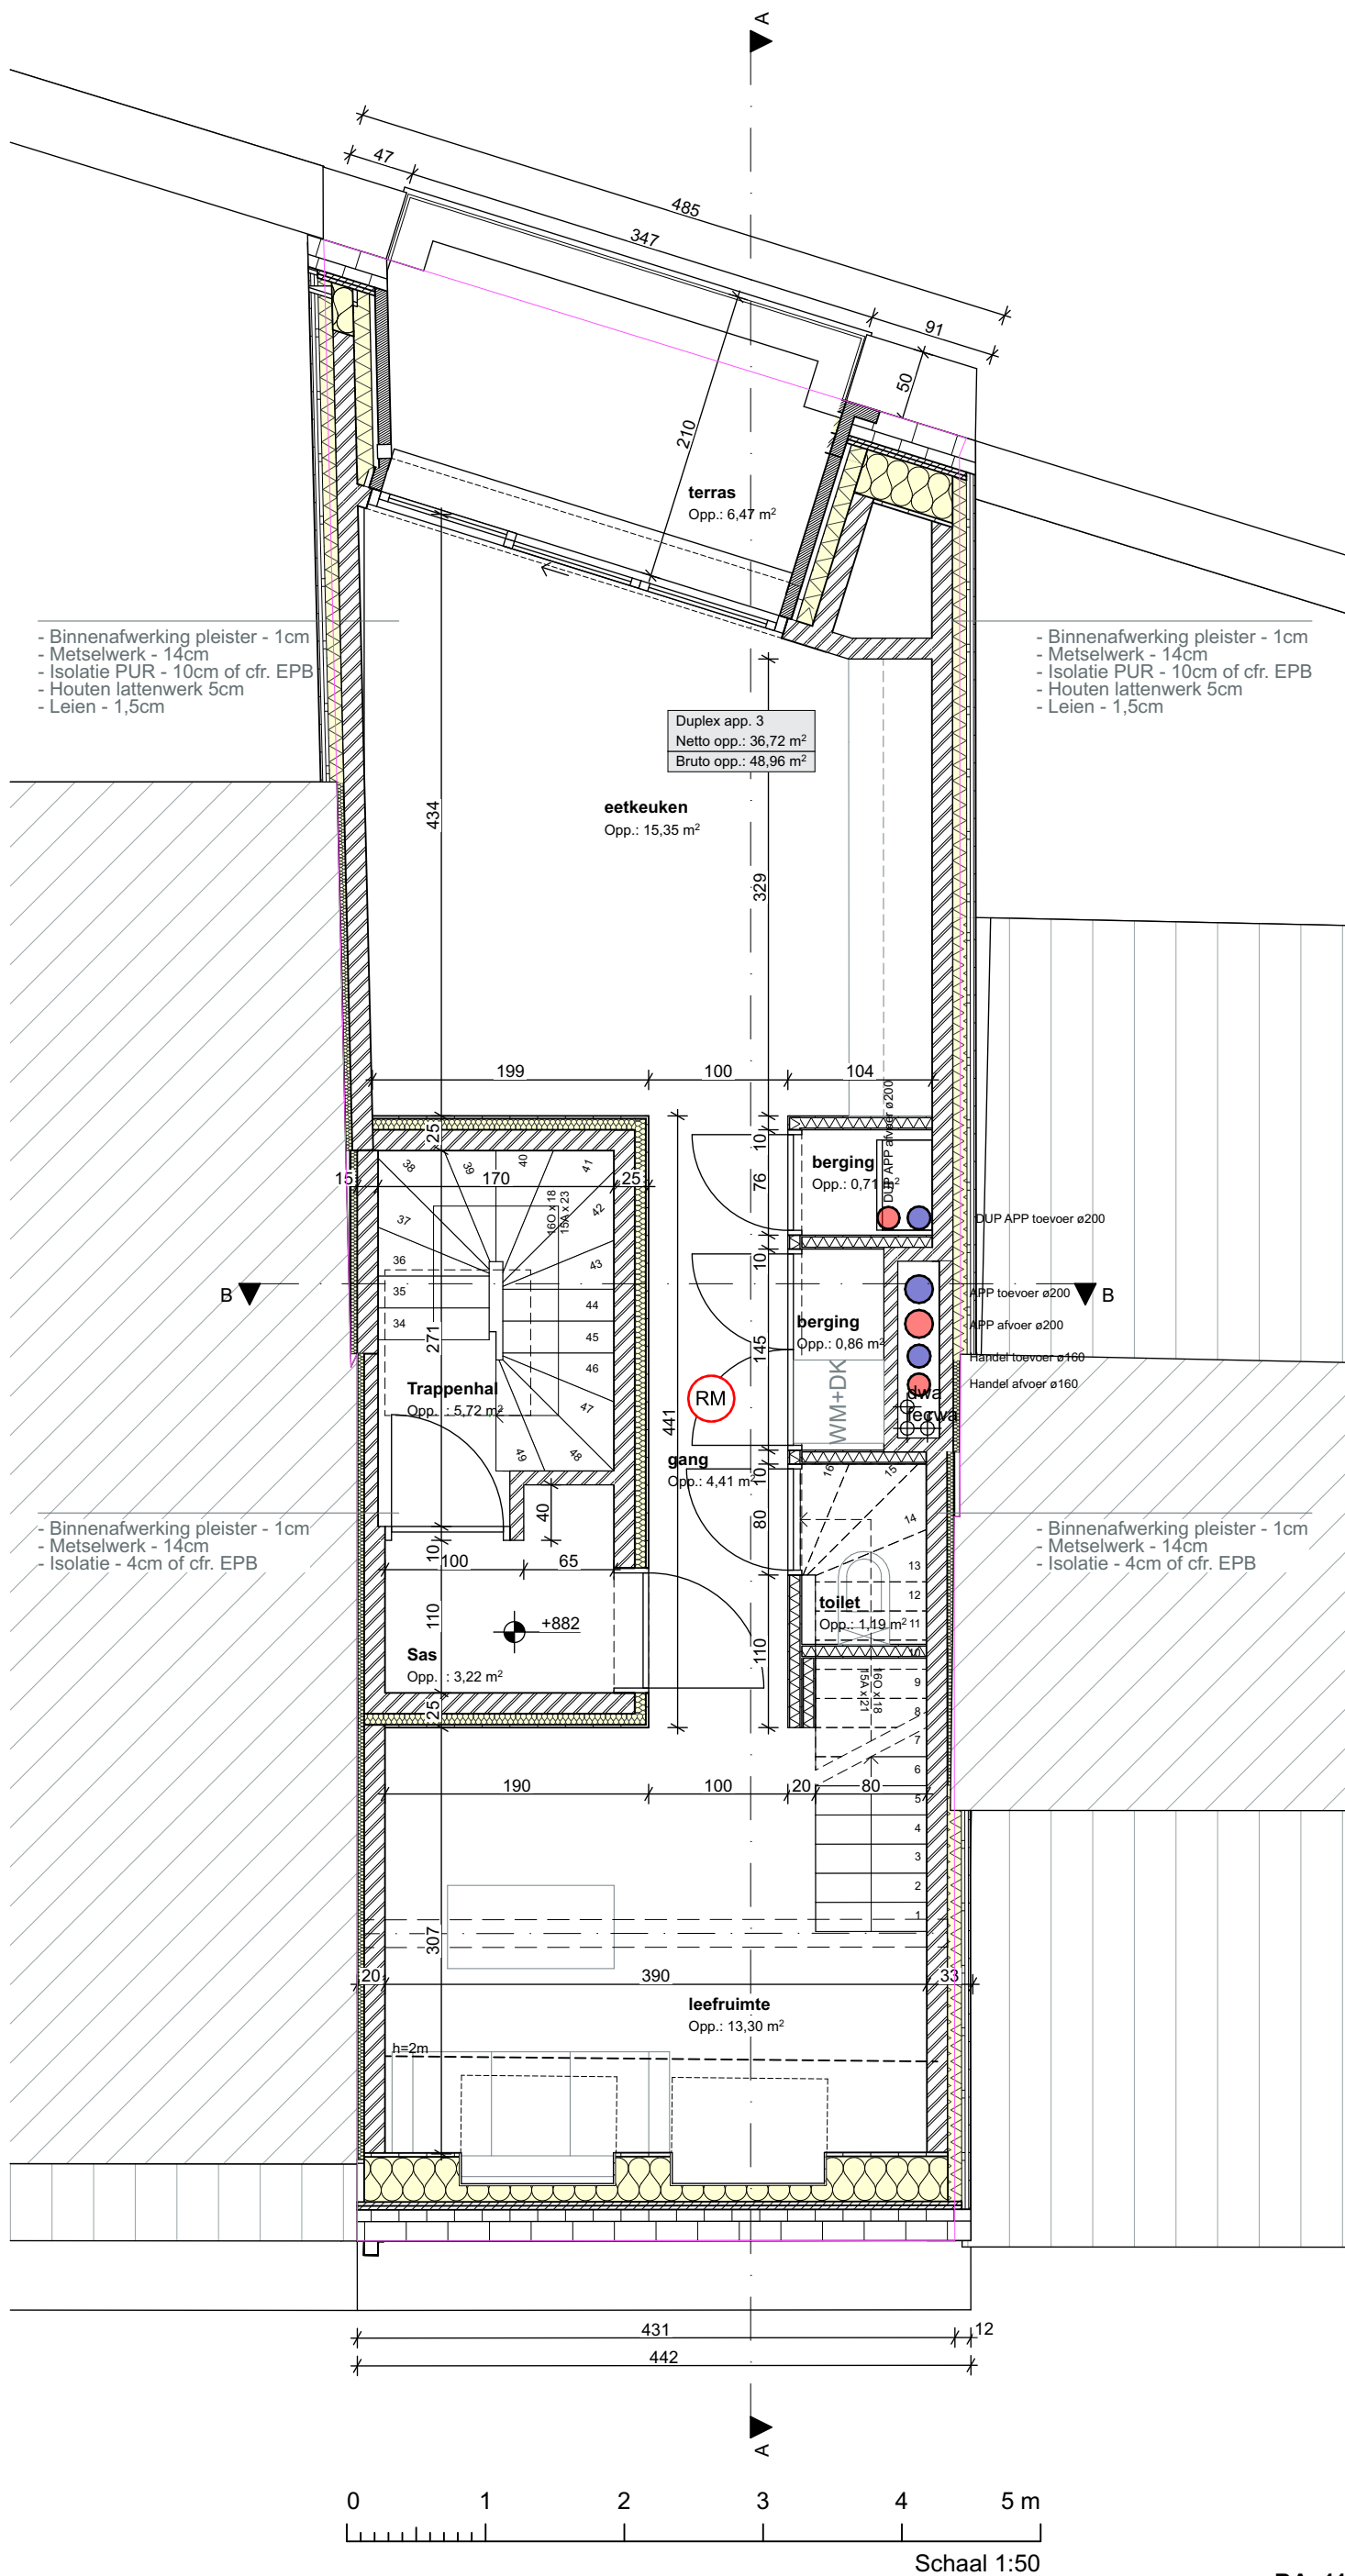


ARCHITECTENBURO HUGO KINDTS		OPDRACHTGEVER	BOUWPLAATS	PROJECT
ELSTSTRAAT 23 - 2660 ANTWERPEN T 0476 41 68 77 F 03 248 00 31 HUGO@HUGOKINDTS.BE WWW.HUGOKINDTS.BE ingeschreven op de tabel van de Orde van Architecten van de provincie Antwerpen - stamn. A300678		GUILIMMO Binnenhof 12 2930 Brasschaat BTW 0826.677.352	Essenhoutstraat 11 2950 Kapellen	Bouwen van een meergezinswoning met 3 appartementen en handelsruimte
				14/06/2023